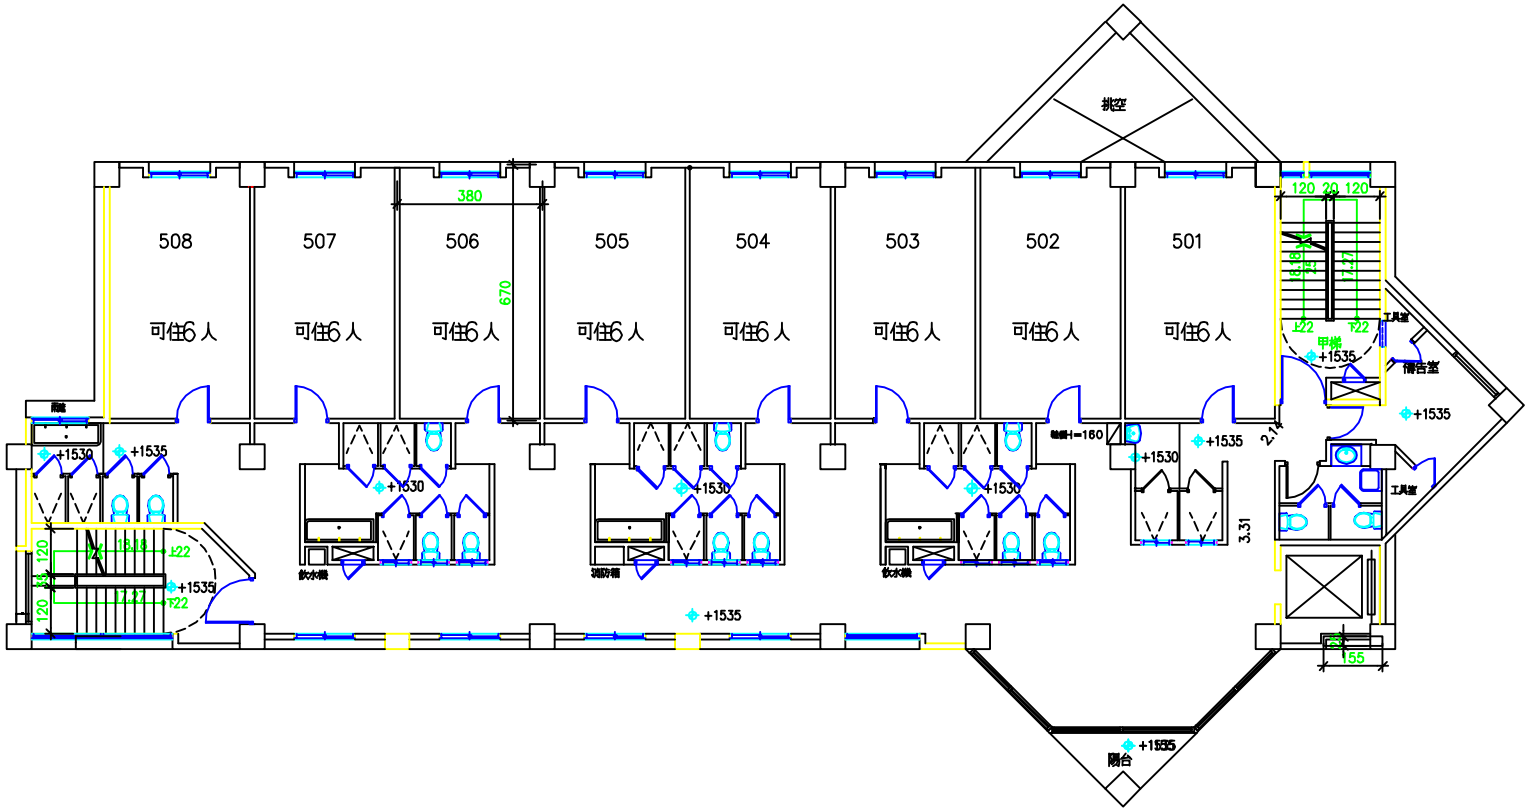

1
A2-7 伍層平面圖 S:1/100