


育才樓

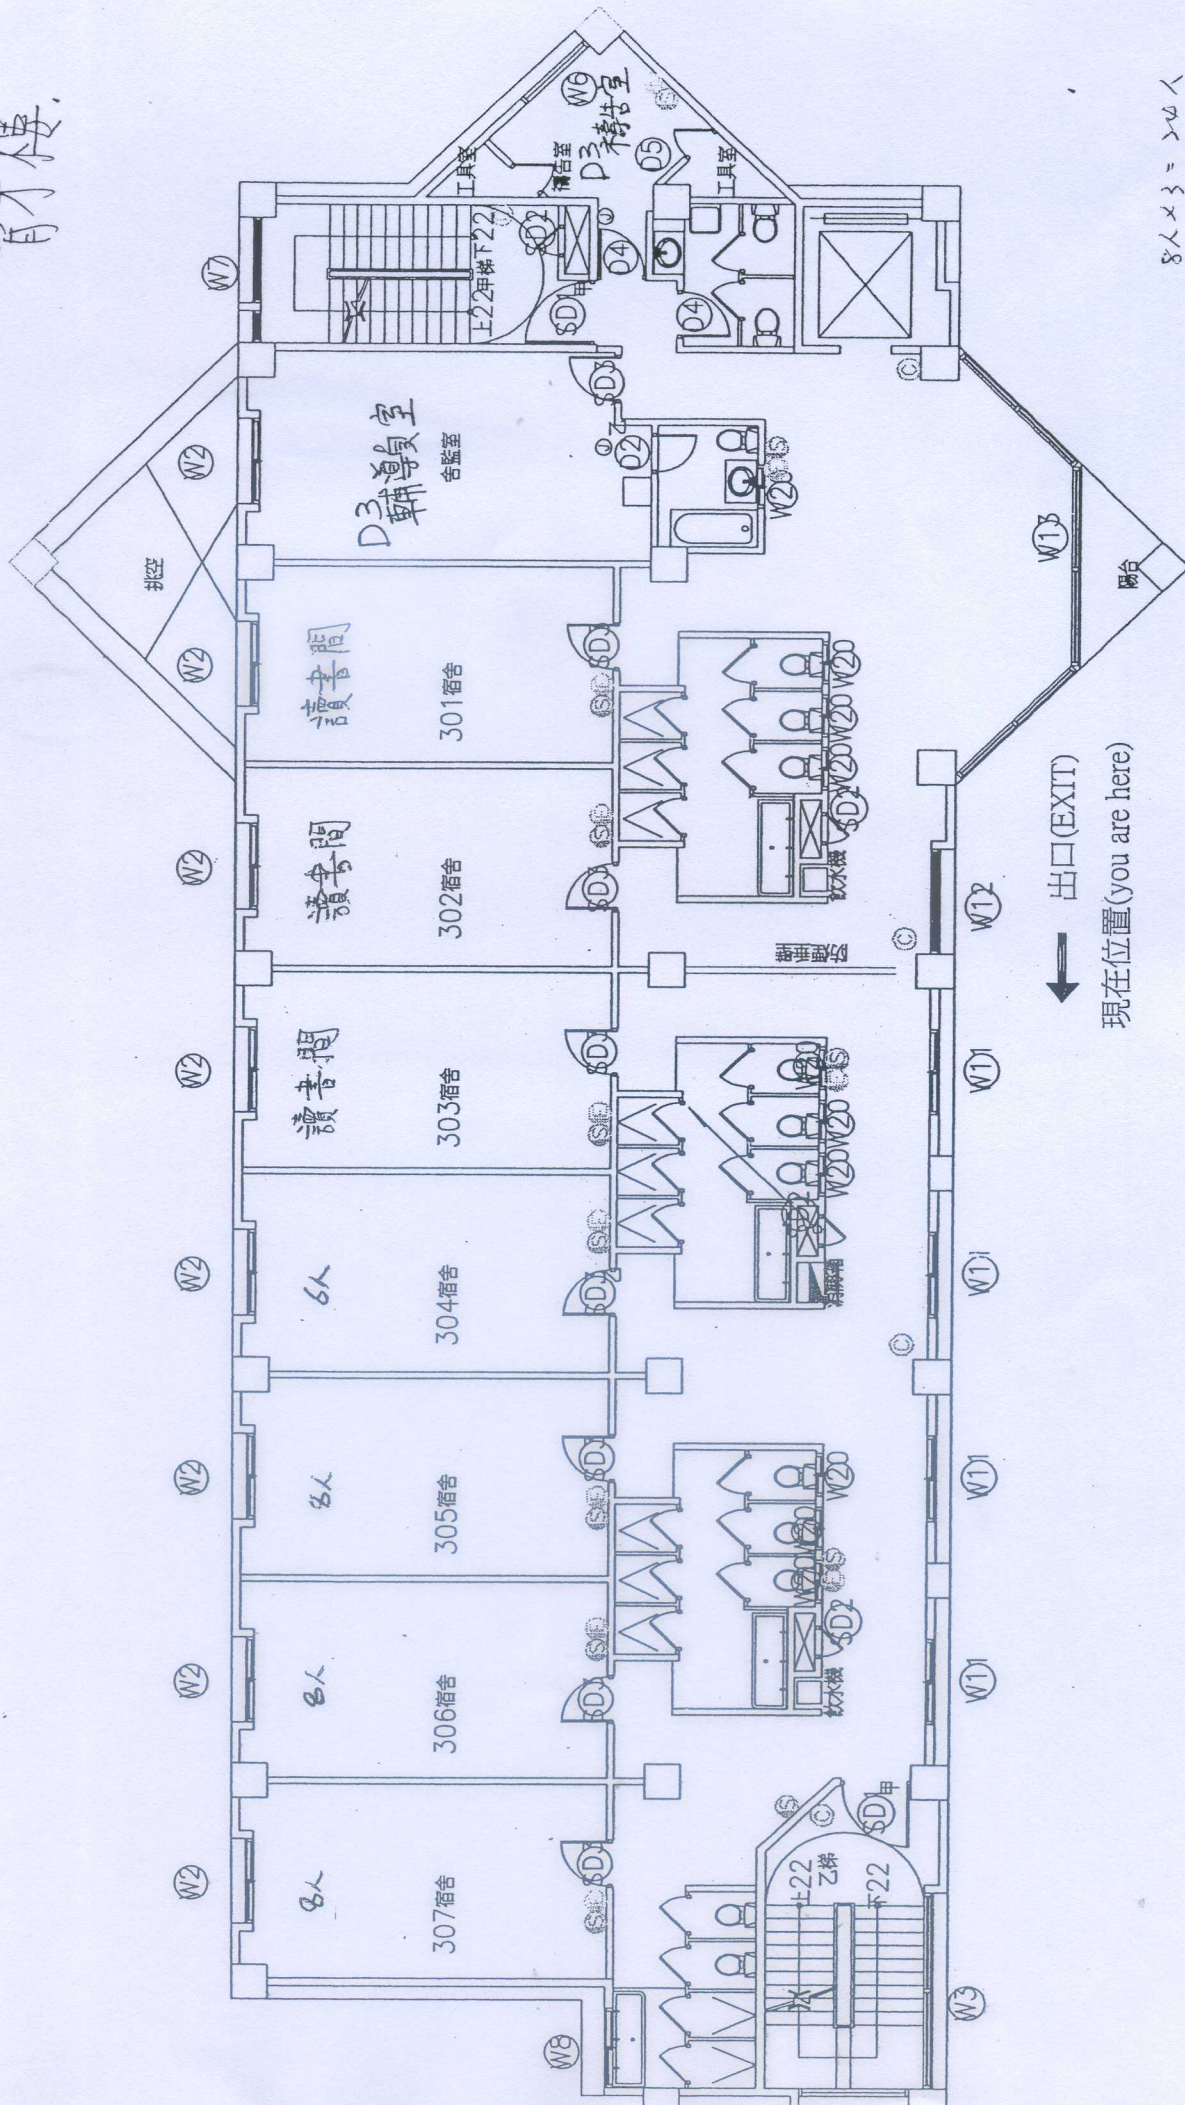

$$\begin{array}{r}
 8人 \times 3 = 24人 \\
 + \quad 6人 \\
 \hline
 30人
 \end{array}$$

出口(EXIT)  
 現在位置(you are here)